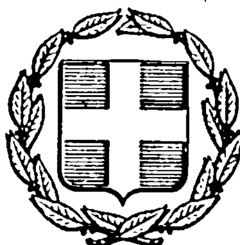


ΕΦΗΜΕΡΙΣ ΤΗΣ ΚΥΒΕΡΝΗΣΕΩΣ
ΤΗΣ ΕΛΛΗΝΙΚΗΣ ΔΗΜΟΚΡΑΤΙΑΣ

ΑΘΗΝΑ· 6 ΑΥΓΟΥΣΤΟΥ 1984 | ΤΕΥΧΟΣ ΤΕΤΑΡΤΟ | ΑΡΙΘΜΟΣ ΦΥΛΛΟΥ 443

ΠΕΡΙΕΧΟΜΕΝΑ

ΠΟΛΕΟΔΟΜΙΑ
ΑΠΟΦΑΣΕΙΣ

ΠΟΛΕΟΔΟΜΙΑ
ΑΠΟΦΑΣΕΙΣ

Αριθ. 49323/1943 (1)

Αναστολή οικοδομικών εργασιών και έκδοσης οικοδομικών αδειών σε εντός σχεδίου περιοχή του ρυμοτομικού σχεδίου Ερυθρών (Αττικής).

Ο ΥΠΟΥΡΓΟΣ ΧΩΡΟΤΑΞΙΑΣ, ΟΙΚΙΣΜΟΥ ΚΑΙ ΠΕΡΙΒΑΛΛΟΝΤΟΣ

Έχοντας υπόψη:

1. Τις διατάξεις του Ν. 1337/1983 «Επέκταση των πολεοδομικών σχεδίων, οικιστική ανάπτυξη και σχετικές ρυθμίσεις» (ΦΕΚ 33/Α) και ειδικότερα το άρθρο 4.

2. Την υπ' αριθ. 19658/841/14-4-83 απόφαση του Υπουργού Χωροταξίας, Οικισμού και Περιβάλλοντος «Κίνηση της διαδικασίας του Γενικού Πολεοδομικού Σχεδίου του Ηπειρωτικού Τμήματος Ν. Αττικής» (ΦΕΚ 154/Δ), αποφασίζουμε:

α) Αναστέλλονται για έξι (6) μήνες οι οικοδομικές εργασίες και η χορήγηση οικοδομικών αδειών στα υπ' αριθ. 2, 4 και 5 οικοδομικά τετράγωνα (πρώην 73, 51 και 52) του ρυμοτομικού σχεδίου Δήμου Ερυθρών (Αττικής) όπως φαίνονται να περικλείονται με κυανή γραμμή στο σχετικό πρωτότυπο διάγραμμα σε κλίμακα 1 : 2000, που θεωρήθηκε από τον Προϊστάμενο της Δ/νσεως Πολεοδομικών Εφαρμογών με την υπ' αριθ. 49323/1984 πράξη του και που συνοπτικό του αντίτυπο δημοσιεύεται με την παρούσα απόφαση.


β) Από την παραπάνω αναστολή εξαιρούνται οι οικοδομές στις οποίες έχει γίνει εκσκαφή θεμελίων τουλάχιστον βάθους ενός μέτρου.

γ) Η ισχύς της παρούσας απόφασης αρχίζει από τη δημοσίευσή της στην Εφημερίδα της Κυβερνήσεως.

Αθήνα, 5 Ιουλίου 1984

Ο ΥΠΟΥΡΓΟΣ

ΑΝΤΩΝΙΟΣ ΤΡΙΤΣΗΣ

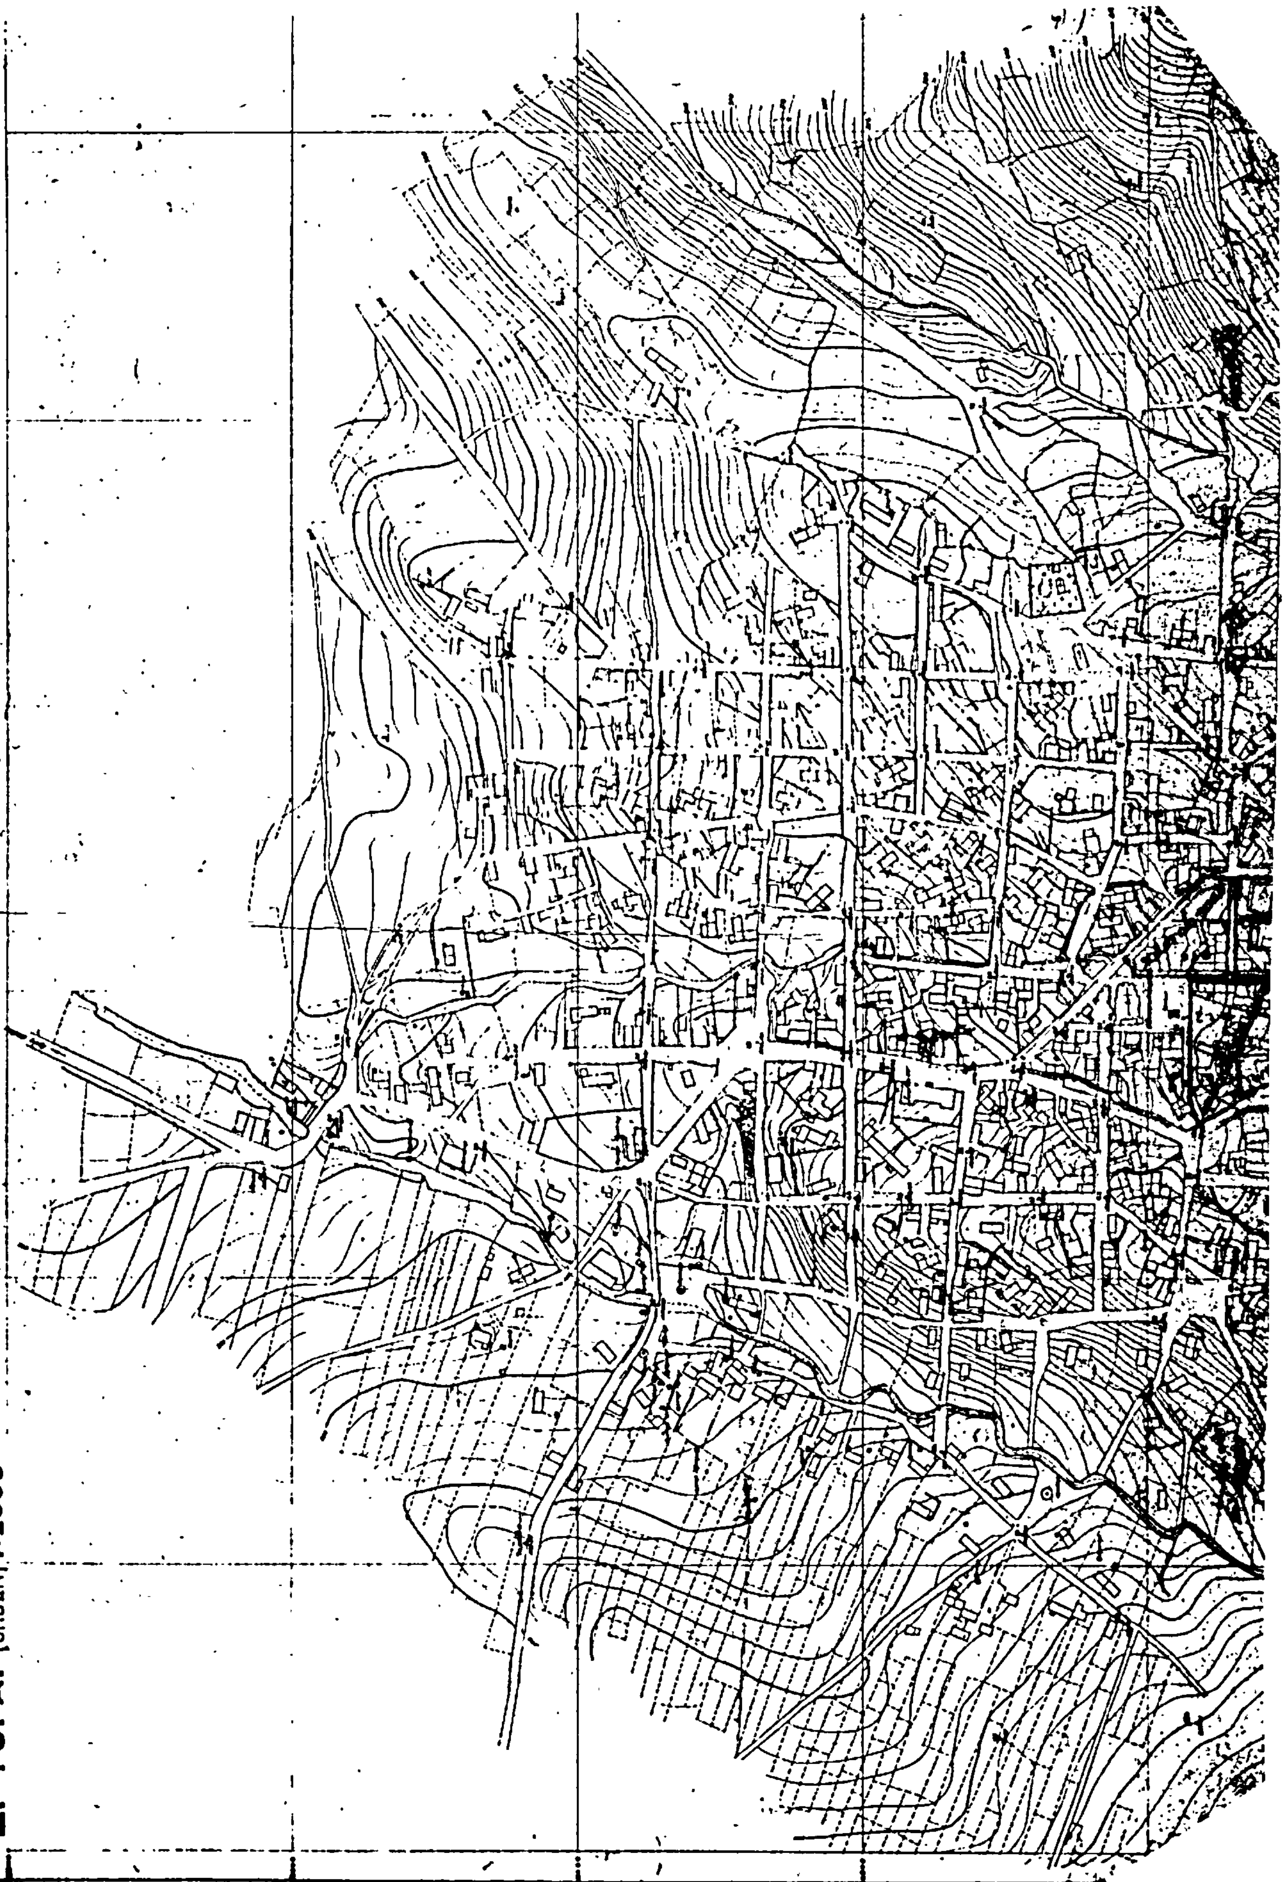

ΕΡΥΘΡΑΙ [ΘΗΒΩΝ] 1:2000



Αριθ. 15027/205 (2)

Τροποποίηση του ρυμοτομικού σχεδίου του Δήμου της Αθήνας με το χαρακτηρισμό τμήματος του Ο.Τ. 183α σαν χώρου για την ανέγερση ιατρικής βιβλιοθήκης και τη δημιουργία, μεταξύ του χώρου αυτού και του υπολοίπου τμήματος του Ο.Τ. 183α, πεζόδρομου πλάτους 4,00 μ.

Ο ΝΟΜΑΡΧΗΣ ΔΙΑΜΕΡΙΣΜΑΤΟΣ ΑΘΗΝΩΝ

Έχοντας υπόψη:

1. Το Ν. 3200/55 «περί διοικητικής αποκεντρώσεως».

2. Το Ν.Δ. 3620/56 «περί συμπληρώσεως διατάξεων «περί διοικητικής αποκεντρώσεως».

3. Τις διατάξεις του Ν.Δ. 1147/72 «περί Διοικήσεως της Μείζονος Πρωτευούσης».

4. Τις διατάξεις του Β.Δ. 863/1960 όπως τροποποιήθηκε και συμπληρώθηκε μέχρι σήμερα και ειδικώτερα το υπ' αριθ. 532/70 Ν. Δ/γμα και το σε συνέχεια αυτού Β.Δ. 712/70 όπως τροποποιήθηκε με τα υπ' αριθ. 677/71 και 198/78 Β. Δ/γματα.

5. Την υπ' αριθ. Α7/13-1/11-12-1972 κοινή απόφαση των Υπουργών Εσωτερικών και Δημοσίων Έργων «περί οργανώσεως των παρά τη Νομαρχία Αττικής και τοις Διαμερίσμασιν αυτής, Υπηρεσιών αρμοδιοτήτων Υπουργού Δ.Ε.».

6. Τον Α.Ν. 314/1968 «περί παροχής στον Υπουργό Βορείου Ελλάδος και τους Νομάρχες αρμοδιότητος σε θέματα εγκρίσεως επεκτάσεων κ.λπ. σχεδίων πόλεων και κωμών, ως ετροποποιήθη και συνεπληρώθη διά του υπ' αριθ. 1018/71 Ν. Δ/τος».

7. Το Π.Δ. 910/77 «περί οργανισμού του Υ.Δ.Ε.».

8. Το Ν. 1032/11-3-80 «περί συστάσεως Υπουργείου Χωροταξίας, Οικισμού και Περιβάλλοντος».

9. Το από 17-7-23 Ν.Δ. «περί σχεδίου πόλεων, κωμών κ.λπ.».

10. Το από 3-9-29 Δ/γμα «περί γενικού οικοδομικού κανονισμού του Κράτους» (κεφαλ. ΙΙ).

11. Το Ν. 947/79 «περί οικιστικών περιοχών».

12. Την υπ' αριθ. 1/1961 εγκύκλιο του Προϊσταμένου της Υπηρεσίας Οικισμού του Υπουργείου Δημοσίων Έργων και τη συμπληρωματική της εγκύκλιο Ε8/1975 του Υφυπουργού Δ.Ε.

13. Τον οικιστικό Νόμο 1337/83 του Υπουργείου Χωροταξίας, Οικισμού και Περιβάλλοντος.

14. Το Π.Δ. 443/83 (ΦΕΚ 165Α) «περί μεταβίβασης αρμοδιότητας στους Νομάρχες, έγκρισης τροποποιήσεως ρυμοτομικών σχεδίων και επιβολής προκηπίων».

15. Την υπ' αριθ. 6548/530/22-3-84 απόφαση του Νομάρχη Διαμερίσματος Αθηνών «περί συγκρότησης Σ.Χ.Ο.Π. Διαμερίσματος Αθηνών».

16. Το με αριθμό πρωτ. 51855/4461/30-11-83 της Δ/νσης Γ2 του Υ.Χ.Ο.Π.

17. Την με αριθ. 185/84 απόφαση του Δημοτικού Συμβουλίου της Αθήνας.

18. Το με αριθ. πρωτ. 29330/7-5-84 έγγραφο του Δήμου της Αθήνας.

19. Την από 25-6-84 θετική εισήγηση της Δ/νσης Πολεοδομίας Διαμερίσματος Αθηνών προς το Συμβούλιο Χωροταξίας, Οικισμού και Περιβάλλοντος Νομ/κού Διαμερίσματος Αθηνών.

20. Τη με αριθ. 15027/205 γνωμοδότηση του Συμβουλίου Χωροταξίας, Οικισμού και Περιβάλλοντος Νομ/κού Διαμερίσματος Αθηνών, που πάρθηκε στην 6η πράξη της 8ης συνεδρίασης στις 25-6-84, που είναι υπέρ της τροποποίησης του ρυμοτομικού σχεδίου του Δήμου της Αθήνας με χαρακτηρισμό τμήματος του Ο.Τ. 183α σαν χώρου για ανέγερση ιατρικής βιβλιοθήκης και τη δημιουργία μεταξύ του χώρου αυτού και του υπόλοιπου τμήματος του Ο.Τ. 183α πεζοδρόμου πλάτους 4,00 μ. όπως φαίνεται στο σχεδιάγραμμα (κλ. 1 : 2000), που συνοδεύει την εισήγηση της Δ/νσης Πολεοδομίας και της 185/84 Απόφασης του Δ.Σ. της Αθήνας και για τους λόγους που αναφέρονται σ' αυτές, αποφασίζουμε:

Εγκρίνουμε την τροποποίηση του ρυμοτομικού σχεδίου του Δήμου της Αθήνας με το χαρακτηρισμό τμήματος του Ο.Τ. 183α σαν χώρου για την ανέγερση ιατρικής βιβλιοθήκης και τη δημιουργία, μεταξύ του χώρου αυτού και του υπολοίπου τμήματος του Ο.Τ. 183α, πεζοδρόμου πλάτους 4,00 μ. όπως φαίνεται στο σχέδιο (κλ. 1 : 2000), που συνοδεύει την απόφασή μας αυτή.

Η απόφαση αυτή να δημοσιευθεί στην Εφημερίδα της Κυβερνήσεως.


Αθήνα, 28 Ιουνίου 1984

Ο Νομάρχης
Θ. ΒΓΕΝΟΠΟΥΛΟΣ

ΝΟΜΑΡΧΙΑ ΑΤΤΙΚΗΣ
ΔΙΑΜΕΡΙΣΜΑ ΑΘΗΝΩΝ
Δ/ΝΣΗ ΠΟΛΕΟΔΟΜΙΑΣ

ΚΛΙΜΑΚΑ 1:2000


ΜΕ ΤΗΝ ΥΠ'ΑΡΙΘ. 15027/205.
ΑΠΟΦΑΣΗ ΤΟΥ κ. ΝΟΜΑΡΧΗ ΔΙΑΜ/ΤΟΣ ΑΘΗΝΩΝ
ΠΟΥ ΔΗΜΟΣΙΕΥΘΗΚΕ ΣΤΟ ΥΠ' ΑΡΙΘ.
ΦΥΛΛΟ ΤΟΥ Δ' ΤΕΥΧΟΥΣ ΤΗΣ ΕΦΗΜΕΡΙΔΑΣ
ΤΗΣ ΚΥΒΕΡΝΗΣΗΣ.

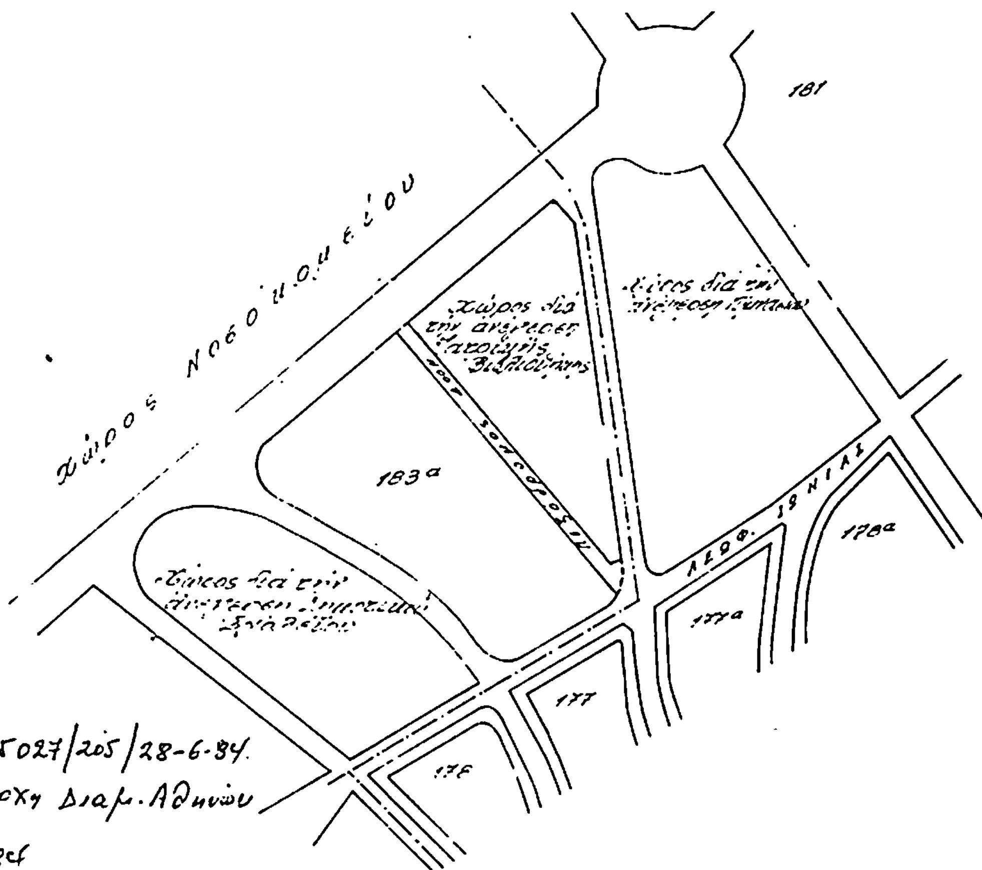

Συνοδεύει την υπ' αρ. 15027/205/28-6-84.
Απόφαση του κ. Νομάρχη Διαμ. Αθηνών
Αθήνα. 28-6-84

ο. ΝΟΜΑΡΧΗΣ ΔΙΑΜ. ΑΘΗΝΩΝ

Θ. ΒΓΕΝΟΠΟΥΛΟΣ.

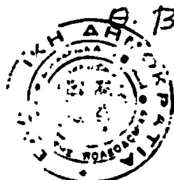

ΑΚΡΙΒΕΣ ΑΝΤΙΓΡΑΦΟΝ
Ο ΠΡΟΪΣΤΑΜΕΝΟΣ Τ.Ε.Σ
ΔΙΕΚΠΕΡΑΙΩΣΕΩΣ Δ.Π.Δ.Α

Αριθ. 3566 (3)

Διόρθωση ασυμφωνίας σχεδίου πόλεως στην οδό Παπαφλέσσα στον Πύργο Ν. Ηλείας.

Ο ΝΟΜΑΡΧΗΣ ΗΛΕΙΑΣ

Έχοντας υπόψη:

1. Το Ν. 1032/80 «περί συστάσεως Υπουργείου ΧΟΠ».

2. Το Π.Δ. 910/77 «περί οργανισμού ΥΔΕ όπου αυτό ισχύει σήμερα για το ΥΧΟΠ».

3. Τις υπ' αριθ. 24712/1248/21-6-82 και 45602/2138/22-10-82 αποφάσεις των Υπουργών Προεδρίας Κυβερνήσεως και Χωροταξίας, Οικισμού και Περιβάλλοντος σχετικά με αναμόρφωση Συλλογικών οργάνων γνωμοδοτικής και αποφασιστικής αρμοδιότητας του Υπουργείου ΧΟΠ.

4. Την αριθ. 268/19-1-84 απόφαση Νομάρχη Ηλείας περί συγκροτήσεως Συμβουλίου ΧΟΠ Ν. Ηλείας.

5. Το από 18-10-1925 Π. Δ/γμα.

6. Τις αριθ. 54/84 και 57/84 αποφάσεις Δημοτικού Συμβουλίου Πύργου.

7. Τα υπ' αριθ. 52518/13538/9-12-82 και 70419/15929/16-11-83 έγγραφα του ΥΧΟΠ Δ/νση Γ4 και όλη τη σχετική αλληλογραφία.

8. Τη σύμφωνη γνώμη του Συμβουλίου ΧΟΠ όπως διατυπώθηκε στο υπ' αριθ. 5/84 πρακτικό θέμα 1ο, αποφασίζουμε τη διόρθωση της ασυμφωνίας του σχεδίου πόλεως στην οδό Παπαφλέσσα στον Πύργο (από την οδό Προύσσης μέχρι κόμβο συναντήσεως με την οδό Δραγατσανίου και άλλες οδούς του σχεδίου πόλεως) με πλάτος οδού έντεκα (11) μέτρα όπως φαίνεται με κόκκινες και πράσινες γραμμές στο τοπογραφικό διάγραμμα που συντάχθηκε με φροντίδα του Δήμου Πύργου, το υπογράφει ο Τεχν. Πολ. Μηχανικός Γιάννης Βέντρας και θεωρείται από τον αντιδήμαρχο Πύργου Πολ. Μηχανικό Δημ. Λαμπρόπουλο, το υπογράφουν τα μέλη του Συμβουλίου και αποτελεί παράρτημα της παρούσης αποφάσεως.

Η απόφαση αυτή να δημοσιευθεί στην Εφημερίδα της Κυβερνήσεως.

Πύργος, 28 Ιουνίου 1984

Ο Νομάρχης
ΗΡΑΚΛΗΣ ΠΑΠΑΔΟΠΟΥΛΟΣ

ΤΟΠΟΓΡΑΦΙΚΟ ΔΙΑΓΡΑΜΜΑ ΔΗΜΟΥ ΠΥΡΓΟΥ ΟΔΟΥ ΠΑΠΑΔΙΑΜΑΝΤΟΠΟΥΛΟΥ ΠΑΠΑΡΗΓΟΠΟΥΛΟΥ ΠΑΠΑΔΙΑΜΑΝΤΗ ΠΑΠΑΔΕΣΑΣ ΠΑΠΑΡΡΗΓΟΠΟΥΛΟΥ

ΠΙΝΑΚΑΣ ΙΔΙΟΚΤΗΤΩΝ

ΑΡΙΘΜ. ΟΙΚΙΩΝ	ΟΝΟΜΑΤΕΠΩΝΥΜΟ	
10.	ΛΕΟΝΤΑΡΙΤΗΣ	ΝΙΚΟΛΑΟΣ
11	ΠΡΕΒΕΖΑΝΟΣ	ΛΕΩΝΙΔΑΣ
12.	[illegible]	ΔΗΜΗΤΡΙΟΣ
13.	ΖΕΥΚΑ	ΜΑΡΙΑ
14.	ΓΑΒΡΙΗΛΙΔΟΥ	ΣΟΦΙΑ
15	ΑΓΓΕΛΟΠΟΥΛΟΣ	ΙΩΑΝΝΗΣ
16	ΠΑΠΑΝΙΚΟΛΑΙΔΗΣ	ΠΑΝΑΓΙΩΤΗΣ
17	ΜΟΥΤΣΟΣ ΧΑΡΑΛ. — ΑΘΑΝΑΣΟΠΟΥΛΟΣ	
18	ΒΛΑΧΟΥ	ΠΑΝΑΓΙΩΤΑ
19	ΚΥΡΙΑΚΟΠΟΥΛΟΥ	ΦΩΤΕΙΝΗ
20	ΜΙΧΟΛΗΣ	ΑΛΕΞΙΟΣ
21	ΠΑΝΑΓΙΩΤΟΠΟΥΛΟΣ	ΣΠΥΡΙΔΩΝ
22	ΠΑΝΑΓΙΩΤΟΠΟΥΛΟΣ	ΣΠΥΡΙΔΩΝ

ΠΡΟΥΣΣΗΣ

ΜΑΓΝΗΣΙΑΣ

ΑΙΓΙΑΛΕΙΑΣ

ΦΘΙΩΤΙΔΟΣ

ΧΡΥΣΑΝΘΟΠΟΥΛΟΥ

ΡΥΜΟΤΟΜΙΚΗ ΓΡΑΜΜΗ

Ο ΣΥΝΤΑΞΑΣ

Αριθ. 3429 (4)

Προσδιορισμός κεντρικού τμήματος οικισμού Ανδρίτσαινας με εγκεκριμένο σχέδιο πόλεως και χωρίς ειδικούς όρους δομήσεως.

Ο ΝΟΜΑΡΧΗΣ ΗΛΕΙΑΣ

Έχοντας υπόψη:

1. Την αριθ. Λ7/16/7/10/70 κοινή απόφαση των Υπουργών Προεδρίας Κυβερνήσεως, Εσωτερικών και Δημοσίων Έργων «περί οργανώσεως περιφερειακών Υπηρεσιών Υπ. Δημ. Έργων».

2. Τις διατάξεις του άρθρου 1 παρ. 2 του αρ. 532/70 Ν. Δ/τος «περί συμπληρώσεως των διατάξεων περί διοικητικής αποκεντρώσεως».

3. Το Ν. 3200/1955 «περί διοικητικής αποκεντρώσεως» και ιδιαίτερα το άρθρο 8 αυτού.

4. Το ΓΟΚ/73 και το γεγονός ότι δεν υπάρχει χρονικός περιορισμός καθορισμού κεντρικού τμήματος της παραπάνω κατηγορίας οικισμών του Β.Δ/τος 25-8-69 εφόσον συντρέχουν οι νόμιμες προϋποθέσεις.

5. Τη 13/84 απόφαση του Δημοτικού Συμβουλίου Ανδρίτσαινας.


6. Τη σύμφωνη γνώμη του Συμβουλίου ΧΟΠ όπως διατυπώθηκε στο αρ. 4/84 πρακτικό θέμα 3, αποφασίζουμε:

Εγκρίνουμε τον προσδιορισμό κεντρικού τμήματος οικισμού Ανδρίτσαινας με εγκεκριμένο σχέδιο πόλεως και χωρίς όρους δομήσεως για όλα τα οικόπεδα, που έχουν πρόσωπο στη μαύρη γραμμή όπως σημειώνεται στο αντίγραφο σχεδίου πόλεως που υπογράφουν όλα τα μέλη του Συμβουλίου και αποτελεί παράρτημα της παρούσης αποφάσεως.

Η απόφαση αυτή να δημοσιευθεί στην Εφημερίδα της Κυβερνήσεως.

Πύργος, 21 Ιουνίου 1984

Ο Νομάρχης
ΗΡΑΚΛΗΣ ΠΑΠΑΔΟΠΟΥΛΟΣ

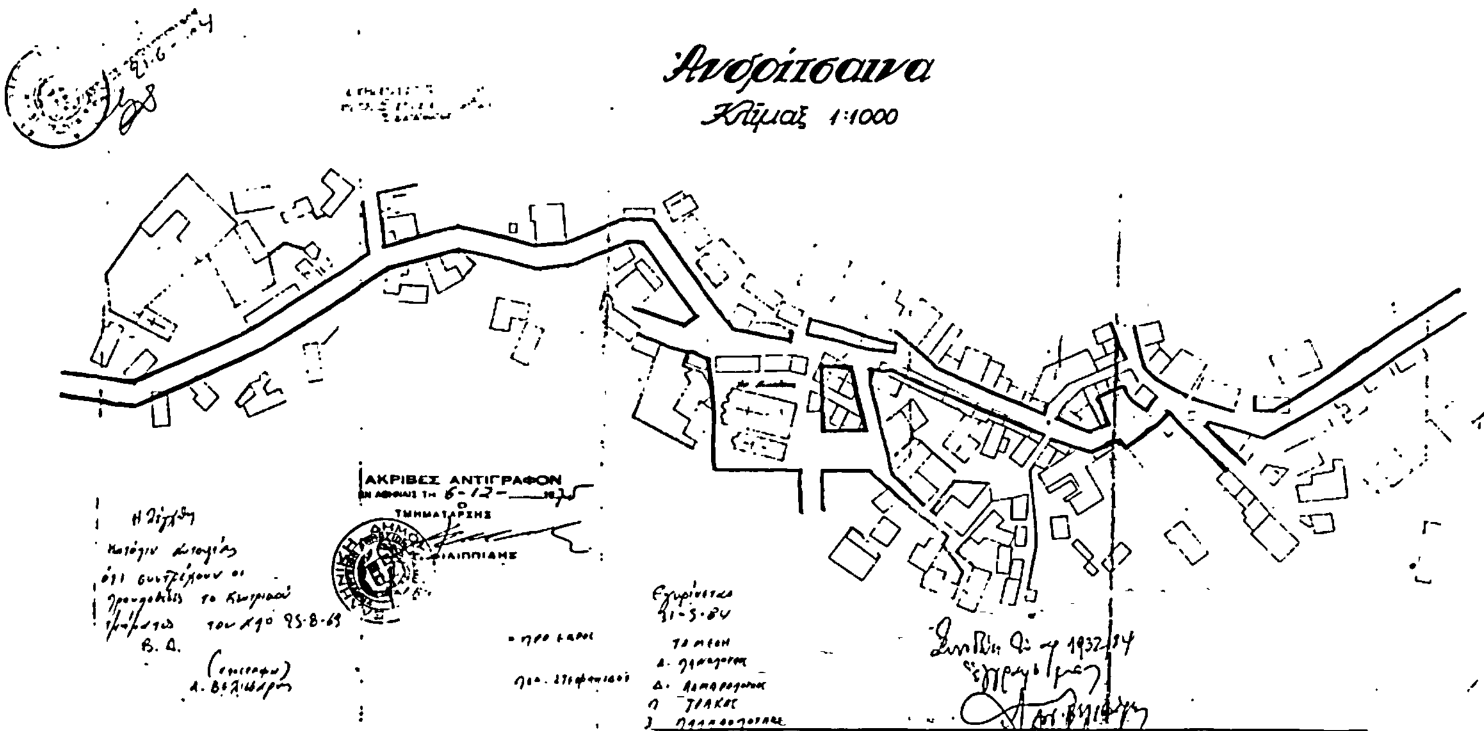

ΑΠΟ ΤΟ ΕΘΝΙΚΟ ΤΥΠΟΓΡΑΦΕΙΟ